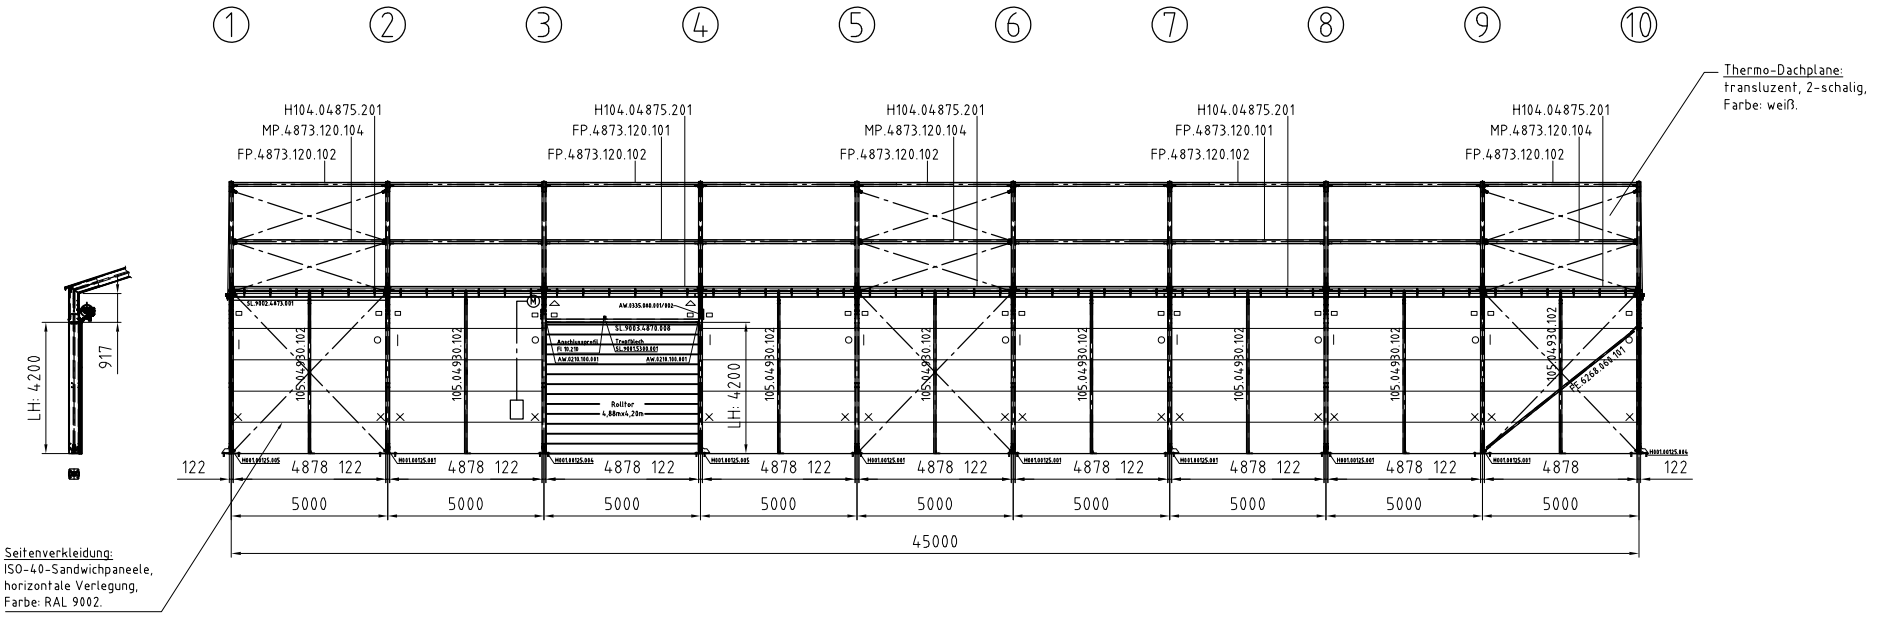

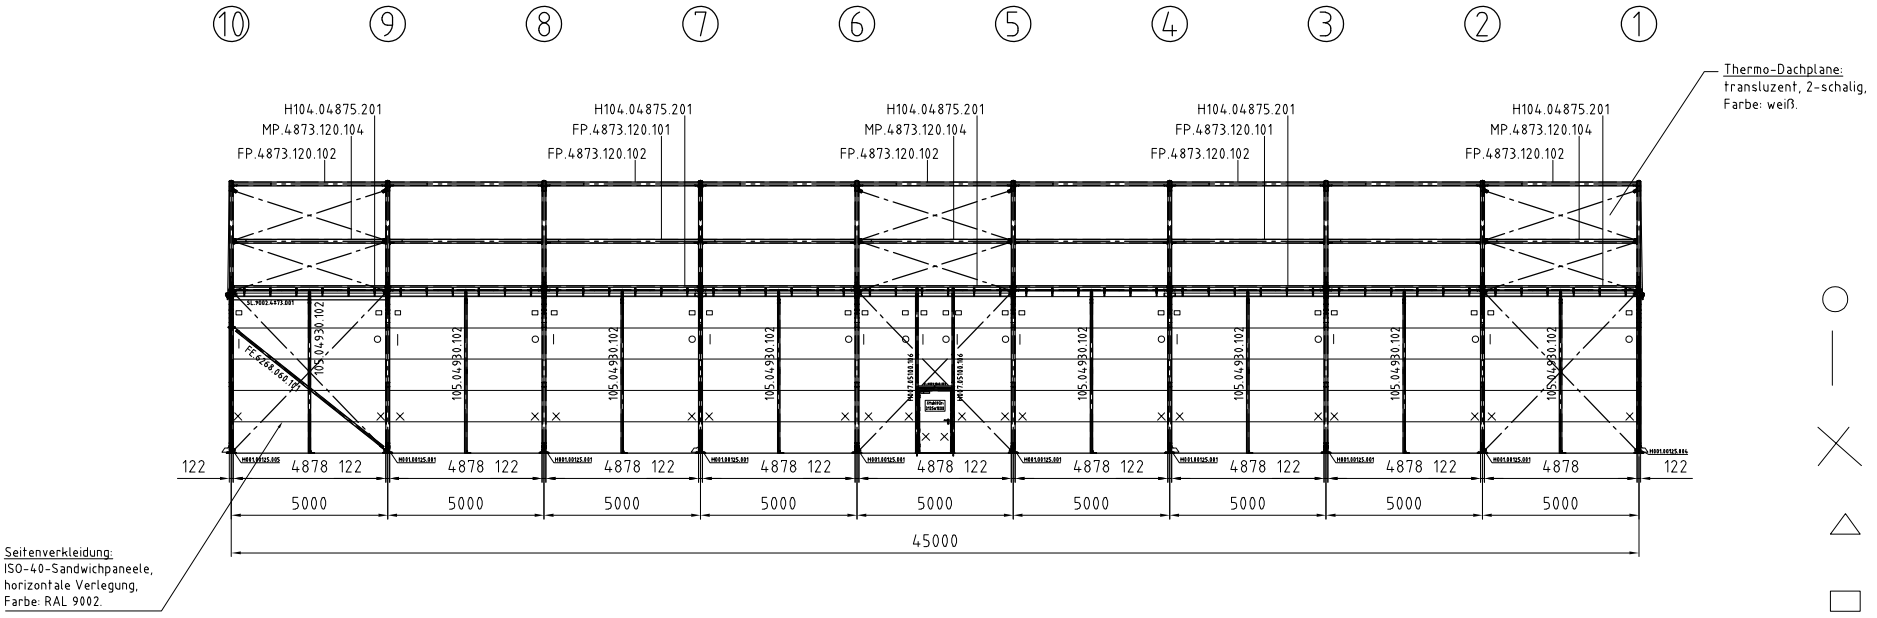

H034.03000.015

H034.03000.016

H034.02000.000

H034.01000.001

195.01090.001

Seilverbände

Dachseile:
Seile ≥ø14mm EN12385-4,
6x37 M-FC, mit Spannschloss M20;

Wandseile:
Seile ≥ø18mm EN12385-4,
6x37 M-FC, mit Spannschloss M24.

Verwendungszweck	LX 20x45m, SH=5,2m, Th-DP AB: 47195 , Kd.: Eventokit
Allgemeintoleranzen nach DIN7168 -m-	
Maßstab	1:120
Gewicht	-
Bearb.	27.06.2018 BKaiser
Gepr.	
Ers.f.	
Zust. / Änderungen / Datum / Name	
RÖDER HTS HÖCKER GMBH	
Seitenansicht	
LX.2000.520.T.045.001_D	Blatt A2
Dateiname/Zeichnung2	

Diese Zeichnung unterliegt der derzeitig gültigen § der Planverfasser und Urheberrechts.
Sie darf ohne Zustimmung nicht kopiert, archiviert oder sonst ausgewertet werden.
Bei Verstößen bleibt Schadenersatz nach § 247-252 BGB vorbehalten.